



# Rzut Suterren

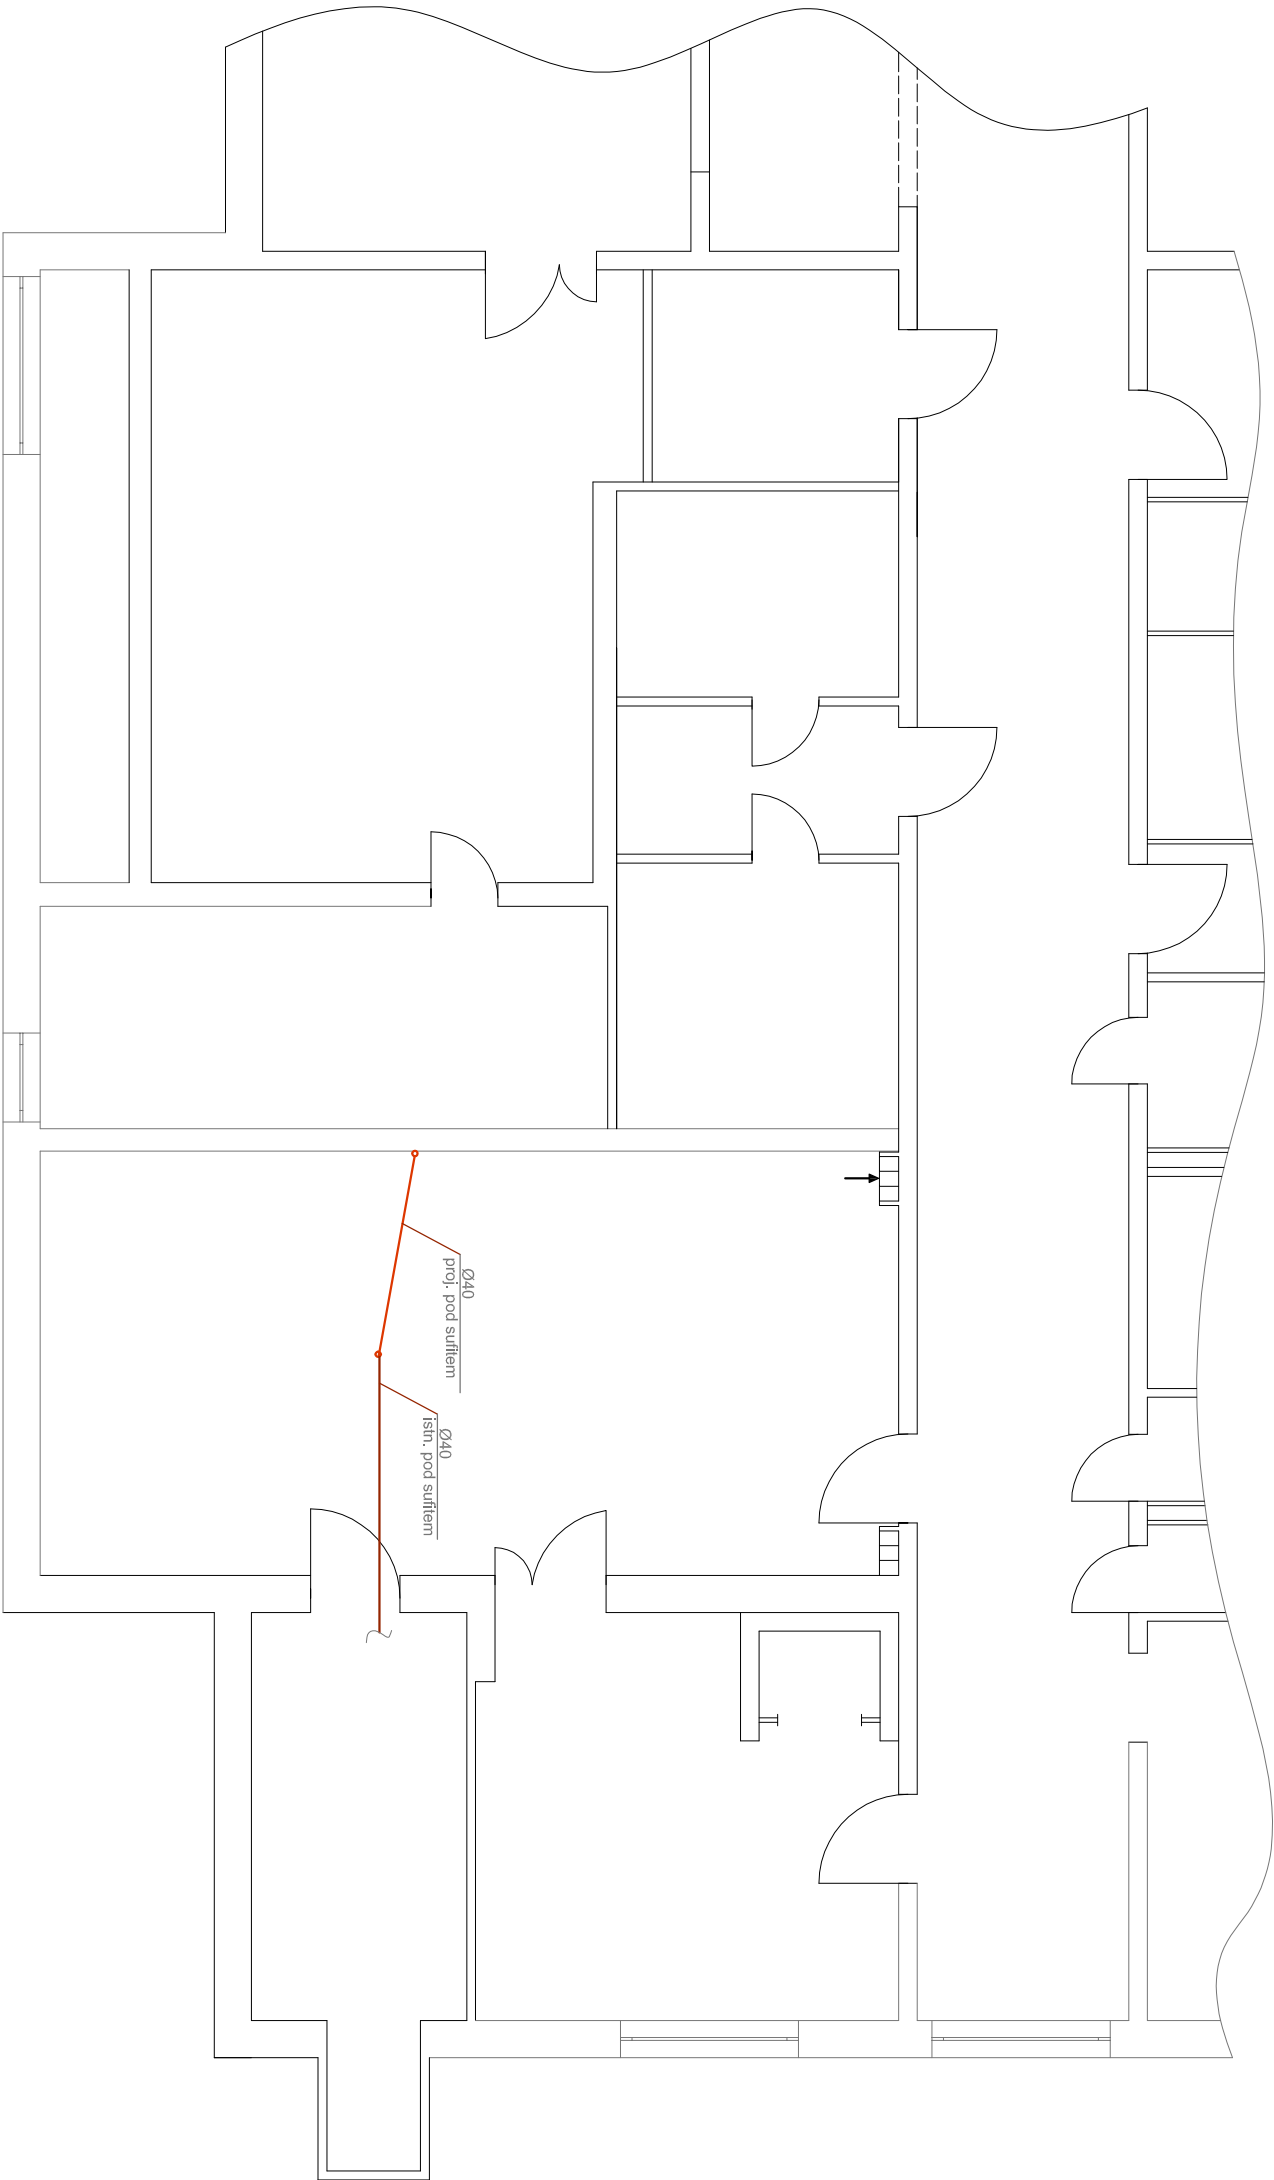

aksonometria  
1 : 50

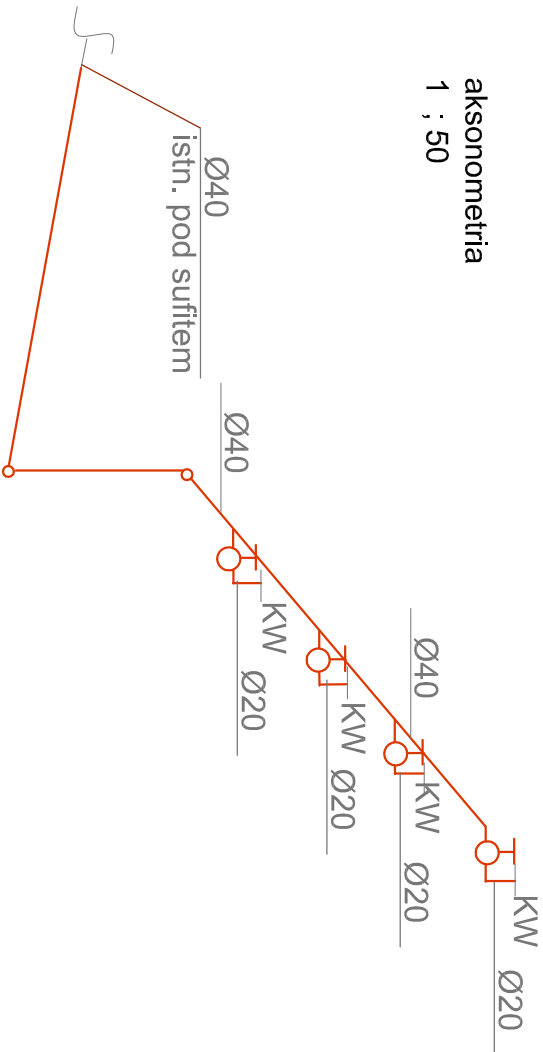

Obiekt:	Lubaczów ul. Mickiewicza 168 Budynek kuchni		
Investor:			
Nazwa rysunku:	Rzut piwnic- Instalacja gazowa		Skala: 1:100
Projektant:	Ewa Włopek upr. 15/99, do proj. w spec. Instalacyjna		Data: 11 -2020
Sprawdzający:	Ryszard Jarciochowski upr.		
Rodzaj inwestycji:	Faza: P.B.	Branża: Instalacyjna	Nr rys. gaz.02