

PROJEKT ZAGOSPODAROWANIA  
DZIAŁKI  
Skala 1:1000

A,B,C,D,E - Granice działki inwestora

- LEGENDA:
- 1 - Budynek projektowany do rozbiórki
  - 2 - Budynek w bezpośrednim sąsiedztwie oddzielnym

OBIĘT		Nazwa rysunku: Z-1	
Adres obiektu: Lubaczów, działka nr ewid. 167/2		Skala rysunku: 1:1000	
Nazwa rysunku: PROJEKT ZAGOSPODAROWANIA DZIAŁKI		Data: 01.2020	
IMIĘ I NAZWISKO: NR UPRAWNIENI		BRANŻA	
IMIĘ I NAZWISKO: NR UPRAWNIENI		PODPIS	

ZESPÓŁ OPRACOWUJĄCY		BRANŻA	
IMIĘ I NAZWISKO: NR UPRAWNIENI		PODPIS	
IMIĘ I NAZWISKO: NR UPRAWNIENI		PODPIS	

INVENT

Usługi Inżynierskie mgr inż. Paweł Starczak  
ul. Obrońców Lwowa 3 37-600 Lubaczów, tel. 500 186 689




# RZUT PARTERU - INWENTARYZACJA

Skala 1:100

# RZUT PARTERU

Skala 1:100

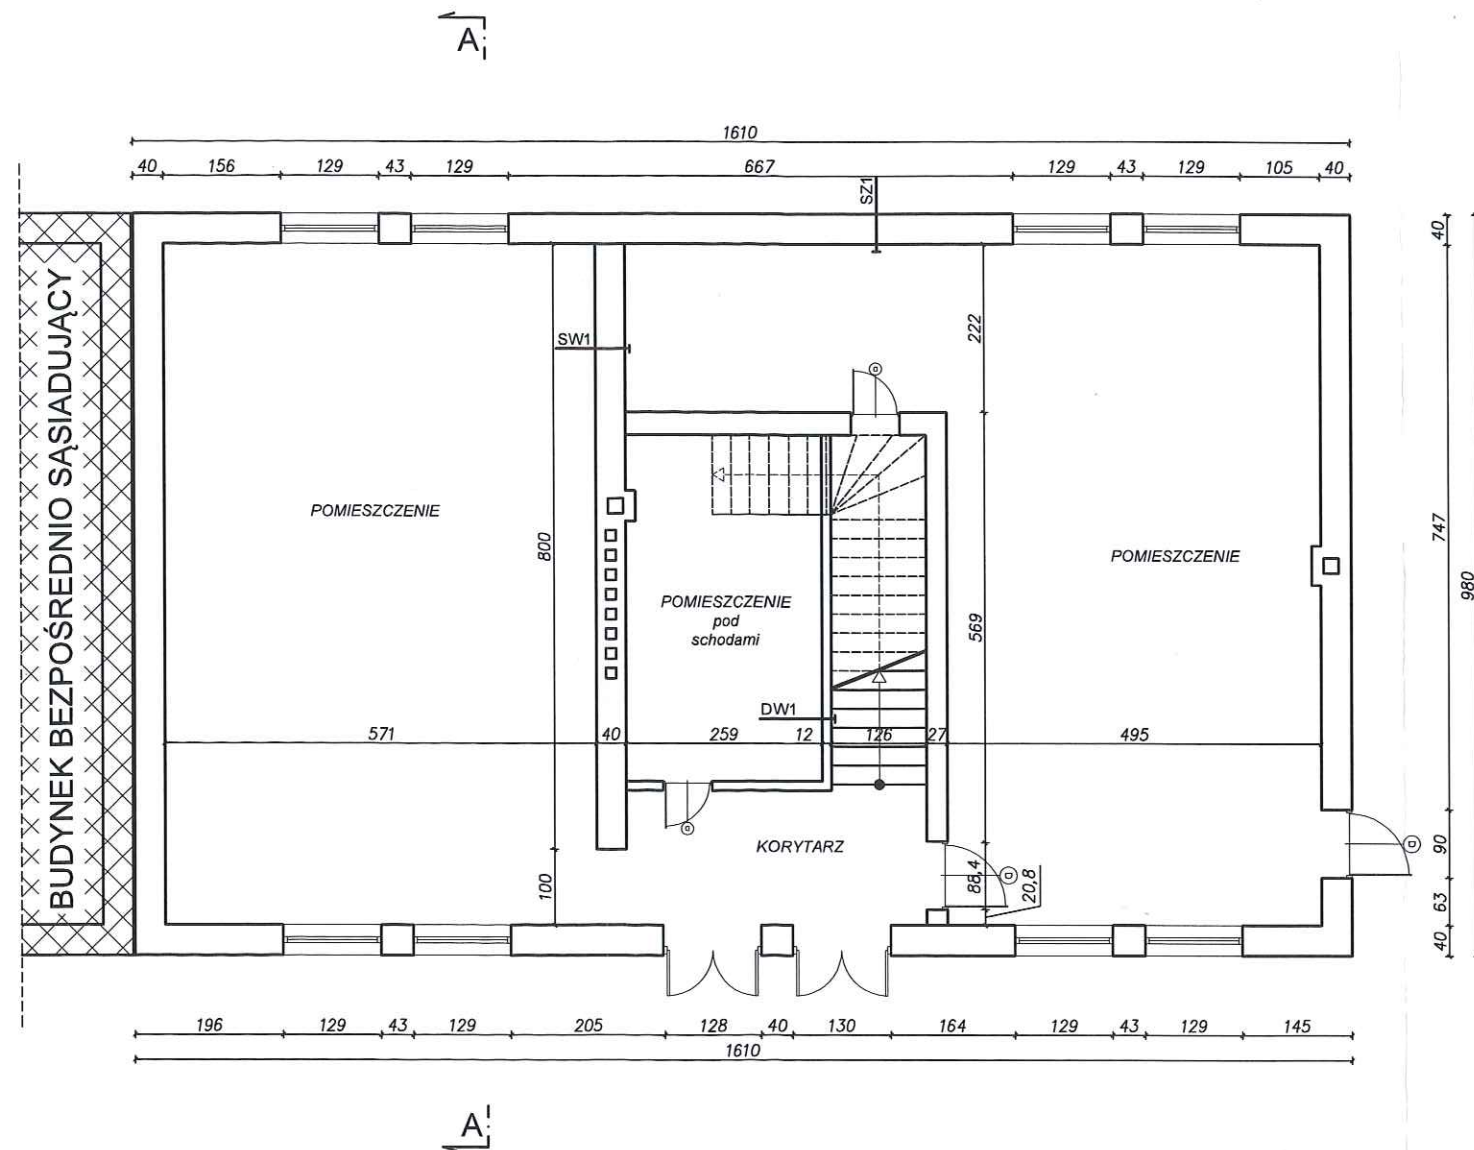

<b>SZ1</b>	<b>ŚCIANA ZEWNĘTRZNA</b>
	tynk zewnętrzny - cem. - wap.
	mur mieszany cegła pełna/bloczki z betonu komórkowego gr. 24cm
	tynk wewnętrzny - cem.-wap.
<b>SW1</b>	<b>ŚCIANA WEWNĘTRZNA</b>
	tynk wewnętrzny - cem.-wap.
	cegła pełna gr. 39cm
	tynk wewnętrzny - cem.-wap.
<b>DW1</b>	<b>ŚCIANA DZIAŁOWA</b>
	tynk wewnętrzny - cem.-wap.
	cegła pełna gr. 12cm
	tynk wewnętrzny - cem.-wap.

<b>OBIEKT:</b>	Rozbiórka budynku starej pralni	<b>Numer rysunku:</b>	A-1
<b>ADRES OBIEKTU:</b>	Lubaczów, działka nr ewid. 1672 obrub 0001 Lubaczów	<b>Skala rysunku:</b>	1 : 100
<b>NAZWA RYSUNKU:</b>	RZUT PARTERU	<b>Data:</b>	01.2020
<b>ZESPÓŁ PROJEKTOWY</b>			
<b>IMIĘ I NAZWISKO:</b>	<b>NR UPRAWNIEŃ</b>	<b>BRANŻA</b>	<b>PODPIS</b>
<b>ZESPÓŁ OPRACOWUJĄCY</b>			
<b>IMIĘ I NAZWISKO:</b>	<b>NR UPRAWNIEŃ</b>	<b>BRANŻA</b>	<b>PODPIS</b>
mgr inż. Paweł Starczak	-	konstrukcyjna	<i>[Signature]</i>
<b>INVENT</b>			
Usługi Inżynierskie mgr inż. Paweł Starczak ul. Obrońców Lwowa 3 37-600 Lubaczów; tel. 500 186 689			


# RZUT PIĘTRA - INWENTARYZACJA

## Skala 1:100



RZUT PIĘTRA  
Skala 1:100

Starostwo Powiatowe  
w Lubaczowie  
ul. Jasna 1  
37-600 Lubaczów

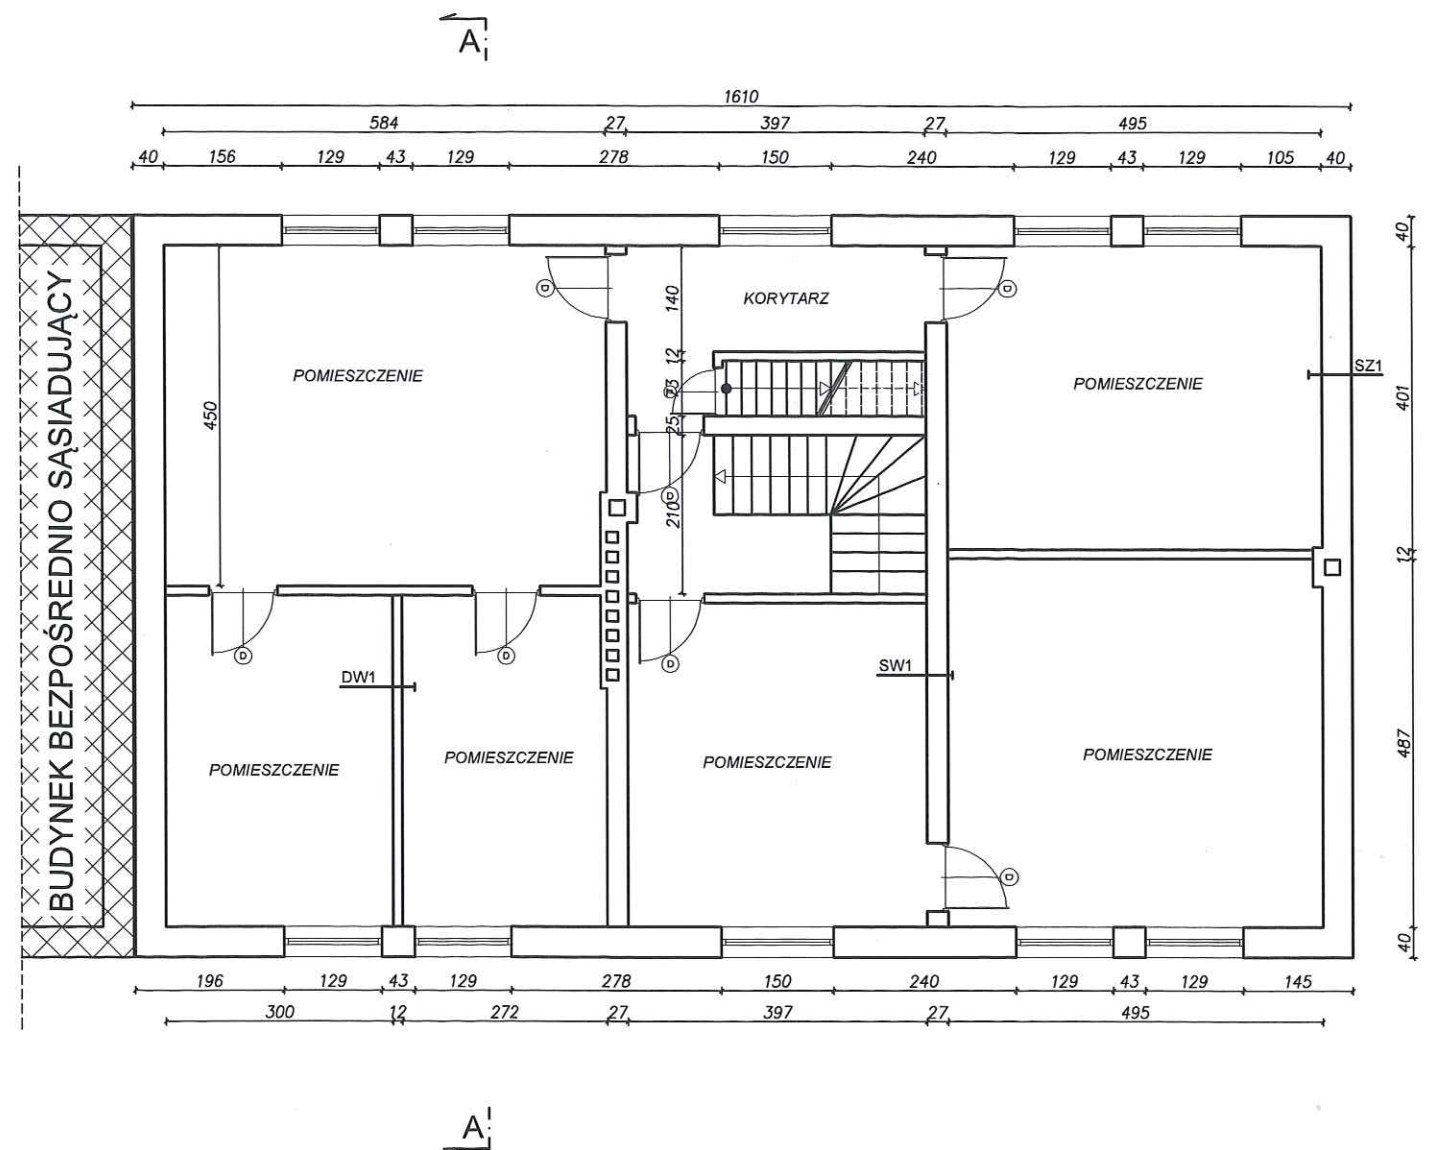


<b>SZ1</b>	<b>ŚCIANA ZEWNĘTRZNA</b>
	tynk zewnętrzny - cem. - wap.
	mur mieszany cegła pełna/błoczki z betonu komórkowego gr. 24cm
	tynk wewnętrzny - cem.-wap.
<b>SW1</b>	<b>ŚCIANA WEWNĘTRZNA</b>
	tynk wewnętrzny - cem.-wap.
	cegła pełna gr. 39cm
	tynk wewnętrzny - cem.-wap.
<b>DW1</b>	<b>ŚCIANA DZIAŁOWA</b>
	tynk wewnętrzny - cem.-wap.
	cegła pełna gr. 12cm
	tynk wewnętrzny - cem.-wap.

OBIEKT:	Rozbiórka budynku starej pralni	Numer rysunku:	A-2
ADRES OBIEKTU:	Lubaczów, działka nr ewid. 1672 obręb 0001 Lubaczów	Skala rysunku:	1 : 100
NAZWA RYSUNKU:	RZUT PIĘTRA INWENTARYZACJA	Data:	01.2020
<b>ZESPÓŁ PROJEKTOWY</b>			
IMIĘ I NAZWISKO:	NR UPRAWNIENI	BRANŻA	PODPIS
<b>ZESPÓŁ OPRACOWUJĄCY</b>			
IMIĘ I NAZWISKO:	NR UPRAWNIENI	BRANŻA	PODPIS
mgr inż. Paweł Starczak	-	konstrukcyjna	
<b>I N V E N T</b>			
Usługi Inżynierskie mgr inż. Paweł Starczak ul. Obrońców Lwowa 3 37-600 Lubaczów; tel. 500 186 689			

# RZUT STRYCHU - INWENTARYZACJA

## Skala 1:100

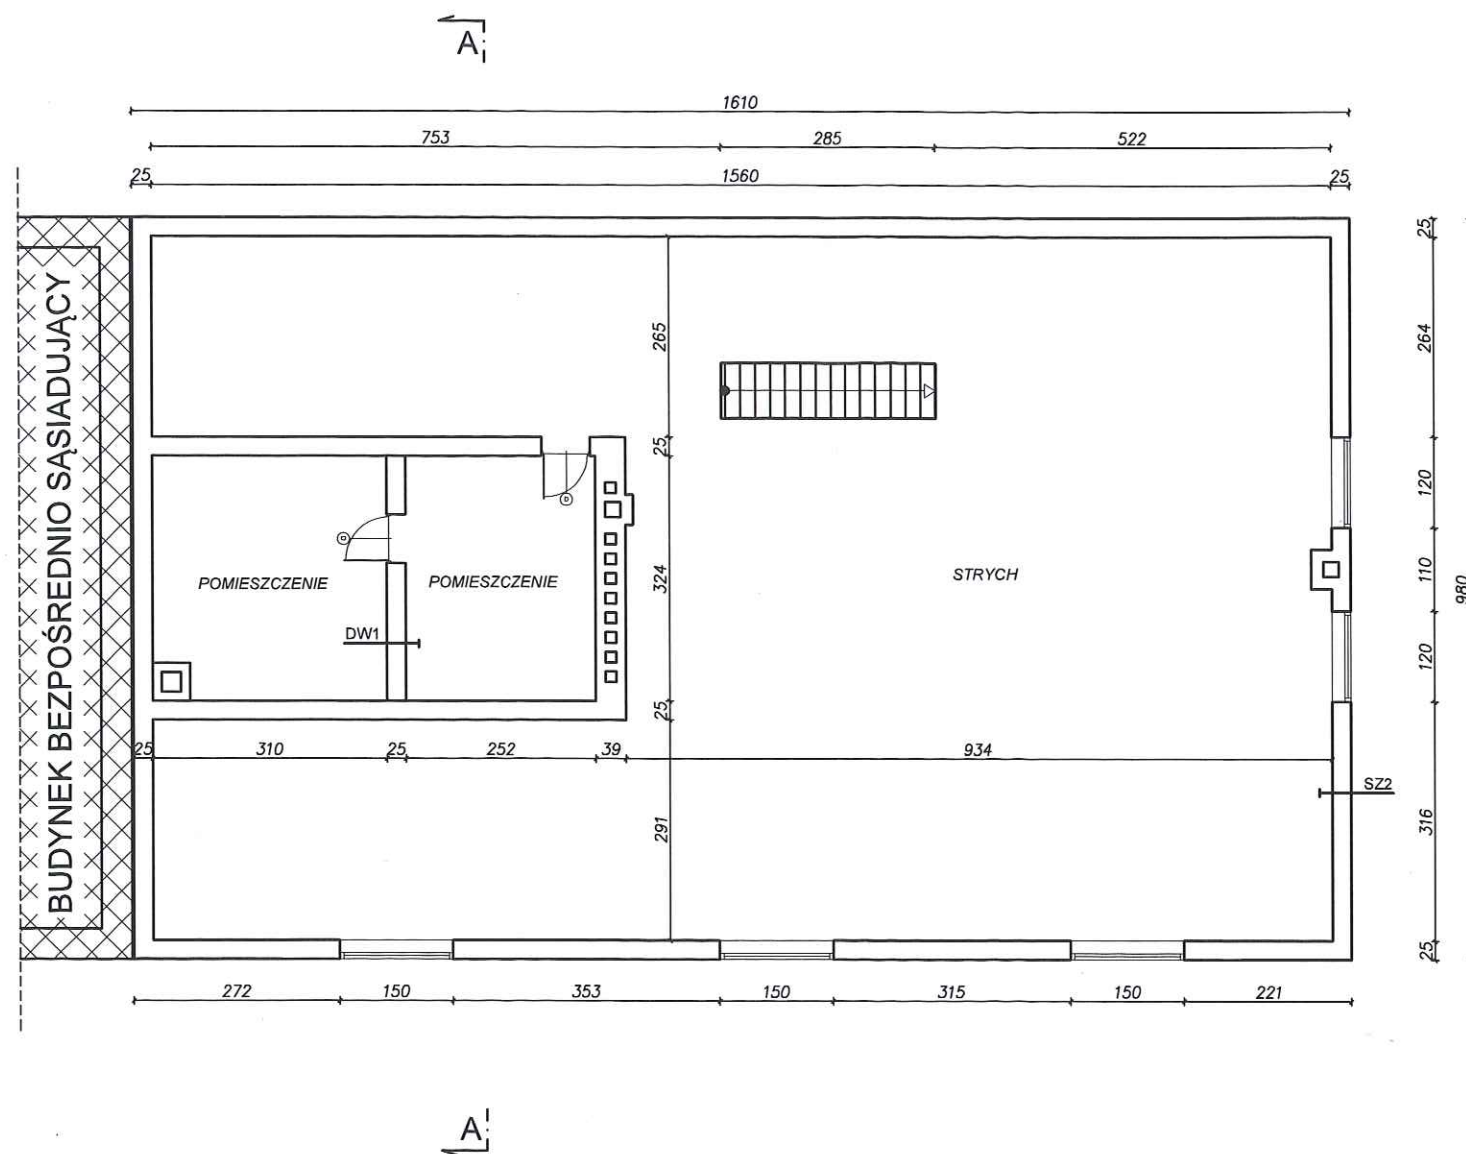

# RZUT STRYCHU

## Skala 1:100


Starostwo Powiatowe  
w Lubaczowie  
ul. Jasna 1  
37-600 Lubaczów

<b>SZ1</b>	<b>ŚCIANA ZEWNĘTRZNA</b>
	tynek zewnętrzny - cem. - wap.
	mur mieszany cegła pełna/błoczki z betonu komórkowego gr. 24cm
	tynek wewnętrzny - cem.-wap.
<b>SW1</b>	<b>ŚCIANA WEWNĘTRZNA</b>
	tynek wewnętrzny - cem.-wap.
	cegła pełna gr. 39cm
	tynek wewnętrzny - cem.-wap.
<b>DW1</b>	<b>ŚCIANA DZIAŁOWA</b>
	tynek wewnętrzny - cem.-wap.
	cegła pełna gr. 12cm
	tynek wewnętrzny - cem.-wap.

<b>OBIEKT:</b>	Rozbiórka budynku starej pralni	<b>Numer rysunku:</b> A-3
<b>ADRES OBIEKTU:</b>	Lubaczów, działka nr ewid. 1672 obręb 0001 Lubaczów	<b>Skala rysunku:</b> 1 : 100
<b>NAZWA RYSUNKU:</b>	RZUT STRYCHU - INWENTARYZACJA	<b>Data:</b> 01.2020
<b>ZESPÓŁ PROJEKTOWY</b>		
<b>IMIĘ I NAZWISKO:</b>	<b>NR UPRAWNIENI</b>	<b>BRANŻA</b>
<b>ZESPÓŁ OPRACOWUJĄCY</b>		
<b>IMIĘ I NAZWISKO:</b>	<b>NR UPRAWNIENI</b>	<b>BRANŻA</b>
mgr inż. Paweł Starczak	-	konstrukcyjna
<b>INVENT</b>		
Usługi Inżynierskie mgr inż. Paweł Starczak ul. Obrońców Lwowa 3 37-600 Lubaczów; tel. 500 186 689		



PRZEKRÓJ A-A  
INWENTARYZACJA  
Skala 1:100

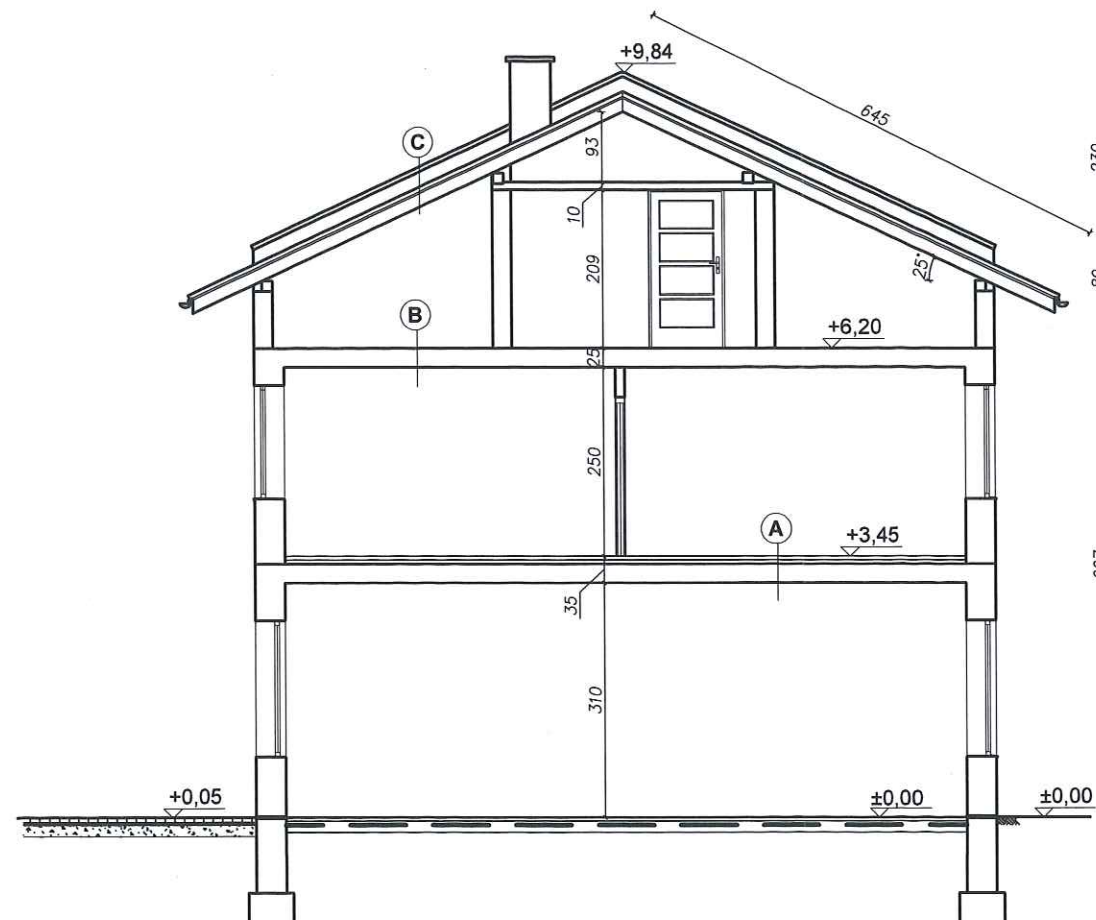

PRZEKROJE  
Skala 1:100

Starostwo Powiatowe  
w Lubaczowie  
ul. Jasn. 1  
37-600 Lubaczów


C	eternit deskowanie ażurowe 3,2x10cm krokwie - 8x16cm
B	warstwa wykończeniowa strop gęstożebrowy typu DZ - gr. 25 cm tynk wewnętrzny - cem.-wap.
A	warstwa wykończeniowa wylewka cementowa gr. 6 cm folia polietylenowa ocieplenie - gr. 5 cm strop gęstożebrowy typu DZ - gr. 25 cm tynk wewnętrzny - cem.-wap.

OBIEKT:	Rozbiórka budynku starej pralni	Numer rysunku: A-4
ADRES OBIEKTU:	Lubaczów, działka nr ewid. 1672 obręb 0001 Lubaczów	Skala rysunku: 1 : 100
NAZWA RYSUNKU:	PRZEKRÓJ A-A	Data: 01.2020
ZESPÓŁ PROJEKTOWY		
IMIĘ I NAZWISKO:	NR UPRAWNIENÍ	BRANŻA
ZESPÓŁ OPRACOWUJĄCY		
IMIĘ I NAZWISKO:	NR UPRAWNIENÍ	BRANŻA
mgr inż. Paweł Starczak	-	konstrukcyjna
I N V E N T		
Usługi Inżynierskie mgr inż. Paweł Starczak ul. Obrońców Lwowa 3 37-600 Lubaczów; tel. 500 186 689		

# ELEWACJE SKALA 1:100

Starostwo Powiatowe  
w Lubaczowie  
ul. Jasna 1  
37-600 Lubaczów

## ELEWACJA WSCHODNIA SKALA 1:100

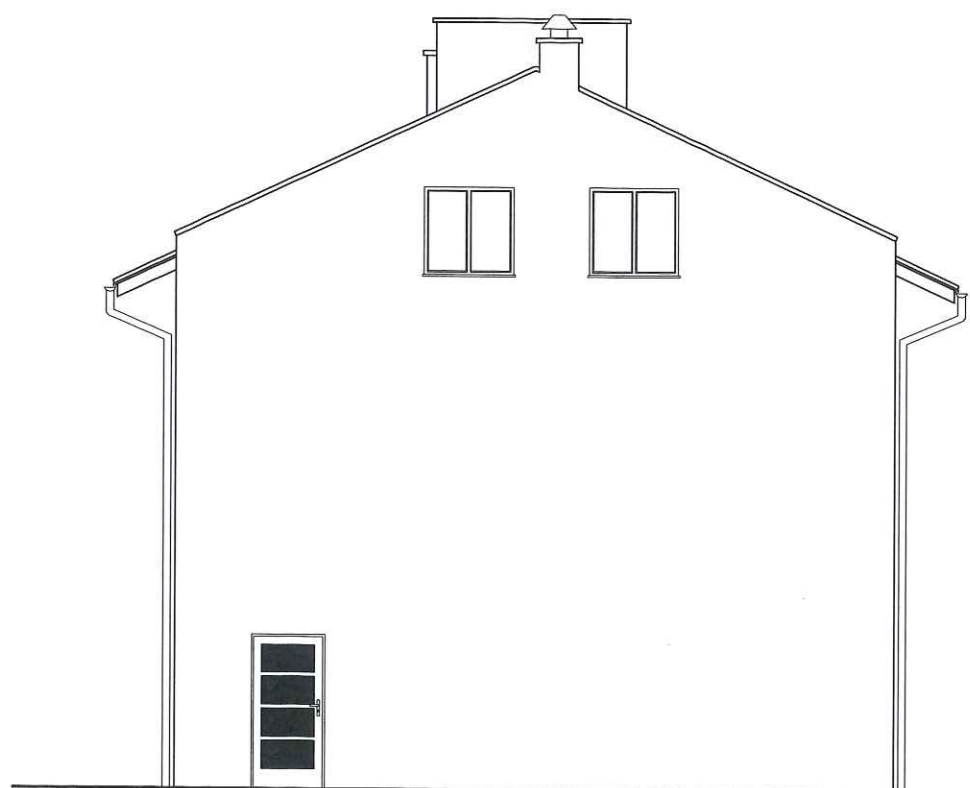



OBIEKT:	Rozbiórka budynku starej pralni	Numer rysunku: A-5
ADRES OBIEKTU:	Lubaczów, działka nr ewid. 1672 obręb 0001 Lubaczów	Skala rysunku: 1 : 100
NAZWA RYSUNKU:	ELEWACJA WSCHODNIA	Data: 01.2020
<b>ZESPÓŁ PROJEKTOWY</b>		
IMIĘ I NAZWISKO:	NR UPRAWNIENI	BRANŻA
<b>ZESPÓŁ OPRACOWUJĄCY</b>		
IMIĘ I NAZWISKO:	NR UPRAWNIENI	BRANŻA
mgr inż. Paweł Starczak	-	konstrukcyjna
<b>I N V E N T</b>		
Usługi Inżynierskie mgr inż. Paweł Starczak ul. Obrońców Lwowa 3 37-600 Lubaczów; tel. 500 186 689		

ELEWACJE  
SKALA 1:100

Starostwo Powiatowe  
w Lubaczowie  
ul. Jasna 1  
37-600 Lubaczów


ELEWACJA PÓŁNOCNA  
SKALA 1:100

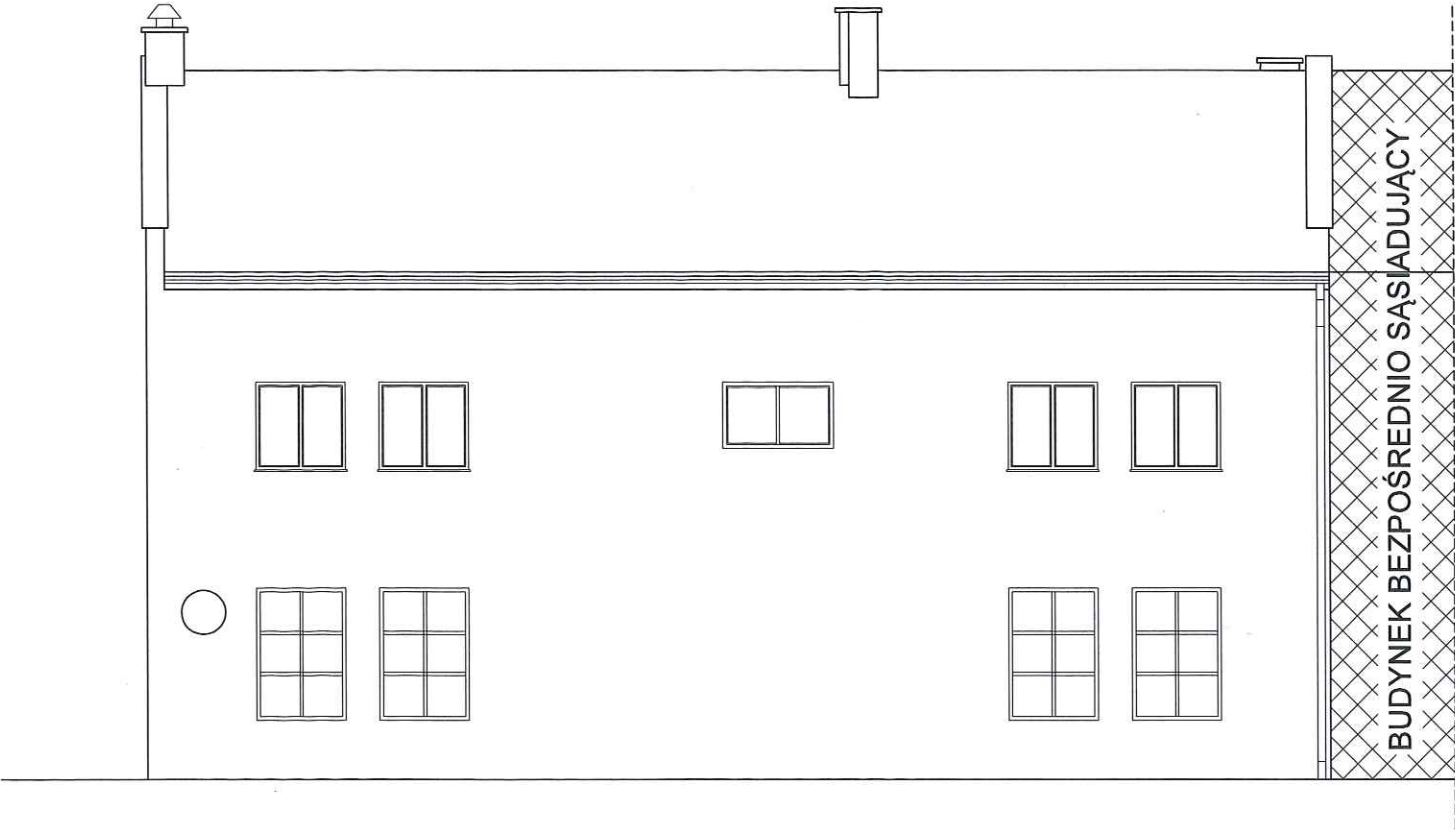

OBIEKT:	Rozbiórka budynku starej pralni		Numer rysunku: A-6
ADRES OBIEKTU:	Lubaczów, działka nr ewid. 1672 obręb 0001 Lubaczów		Skala rysunku: 1 : 100
NAZWA RYSUNKU:	ELEWACJA PÓŁNOCNA		Data: 01.2020
ZESPÓŁ PROJEKTOWY			
IMIĘ I NAZWISKO:	NR UPRAWNIENI	BRANŻA	PODPIS
ZESPÓŁ OPRACOWUJĄCY			
IMIĘ I NAZWISKO:	NR UPRAWNIENI	BRANŻA	PODPIS
mgr inż. Paweł Starczak	-	konstrukcyjna	
	-		
I N V E N T			
Usługi Inżynierskie mgr inż. Paweł Starczak ul. Obrońców Lwowa 3 37-600 Lubaczów; tel. 500 186 689			

Starostwo Powiatowe  
w Lubaczowie  
ul. Jasna 1  
37-600 Lubaczów

ELEWACJA POŁUDNIOWA  
SKALA 1:100

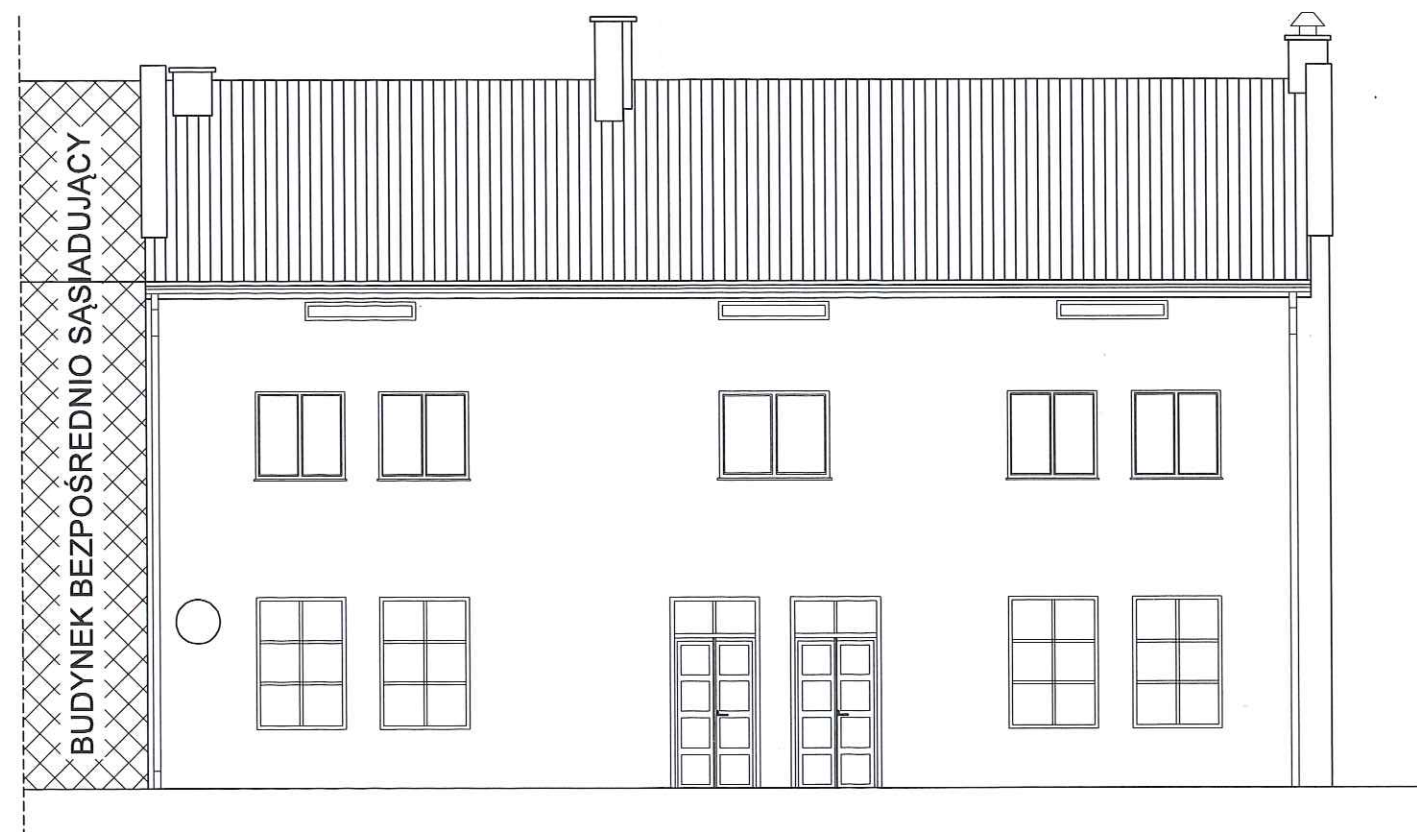

OBIEKT:	Rozbiórka budynku starej pralni	Numer rysunku: A-7
ADRES OBIEKTU:	Lubaczów, działka nr ewid. 1672 obręb 0001 Lubaczów	Skala rysunku: 1 : 100
NAZWA RYSUNKU:	ELEWACJA POŁUDNIOWA	Data: 01.2020
ZESPÓŁ PROJEKTOWY		
IMIĘ I NAZWISKO:	NR UPRAWNIENÍ	BRANŻA
ZESPÓŁ OPRACOWUJĄCY		
IMIĘ I NAZWISKO:	NR UPRAWNIENÍ	BRANŻA
mgr inż. Paweł Starczak	-	konstrukcyjna
I N V E N T		
Usługi Inżynierskie mgr inż. Paweł Starczak ul. Obrońców Lwowa 3 37-600 Lubaczów; tel. 500 186 689		