


# Rzut Parteru

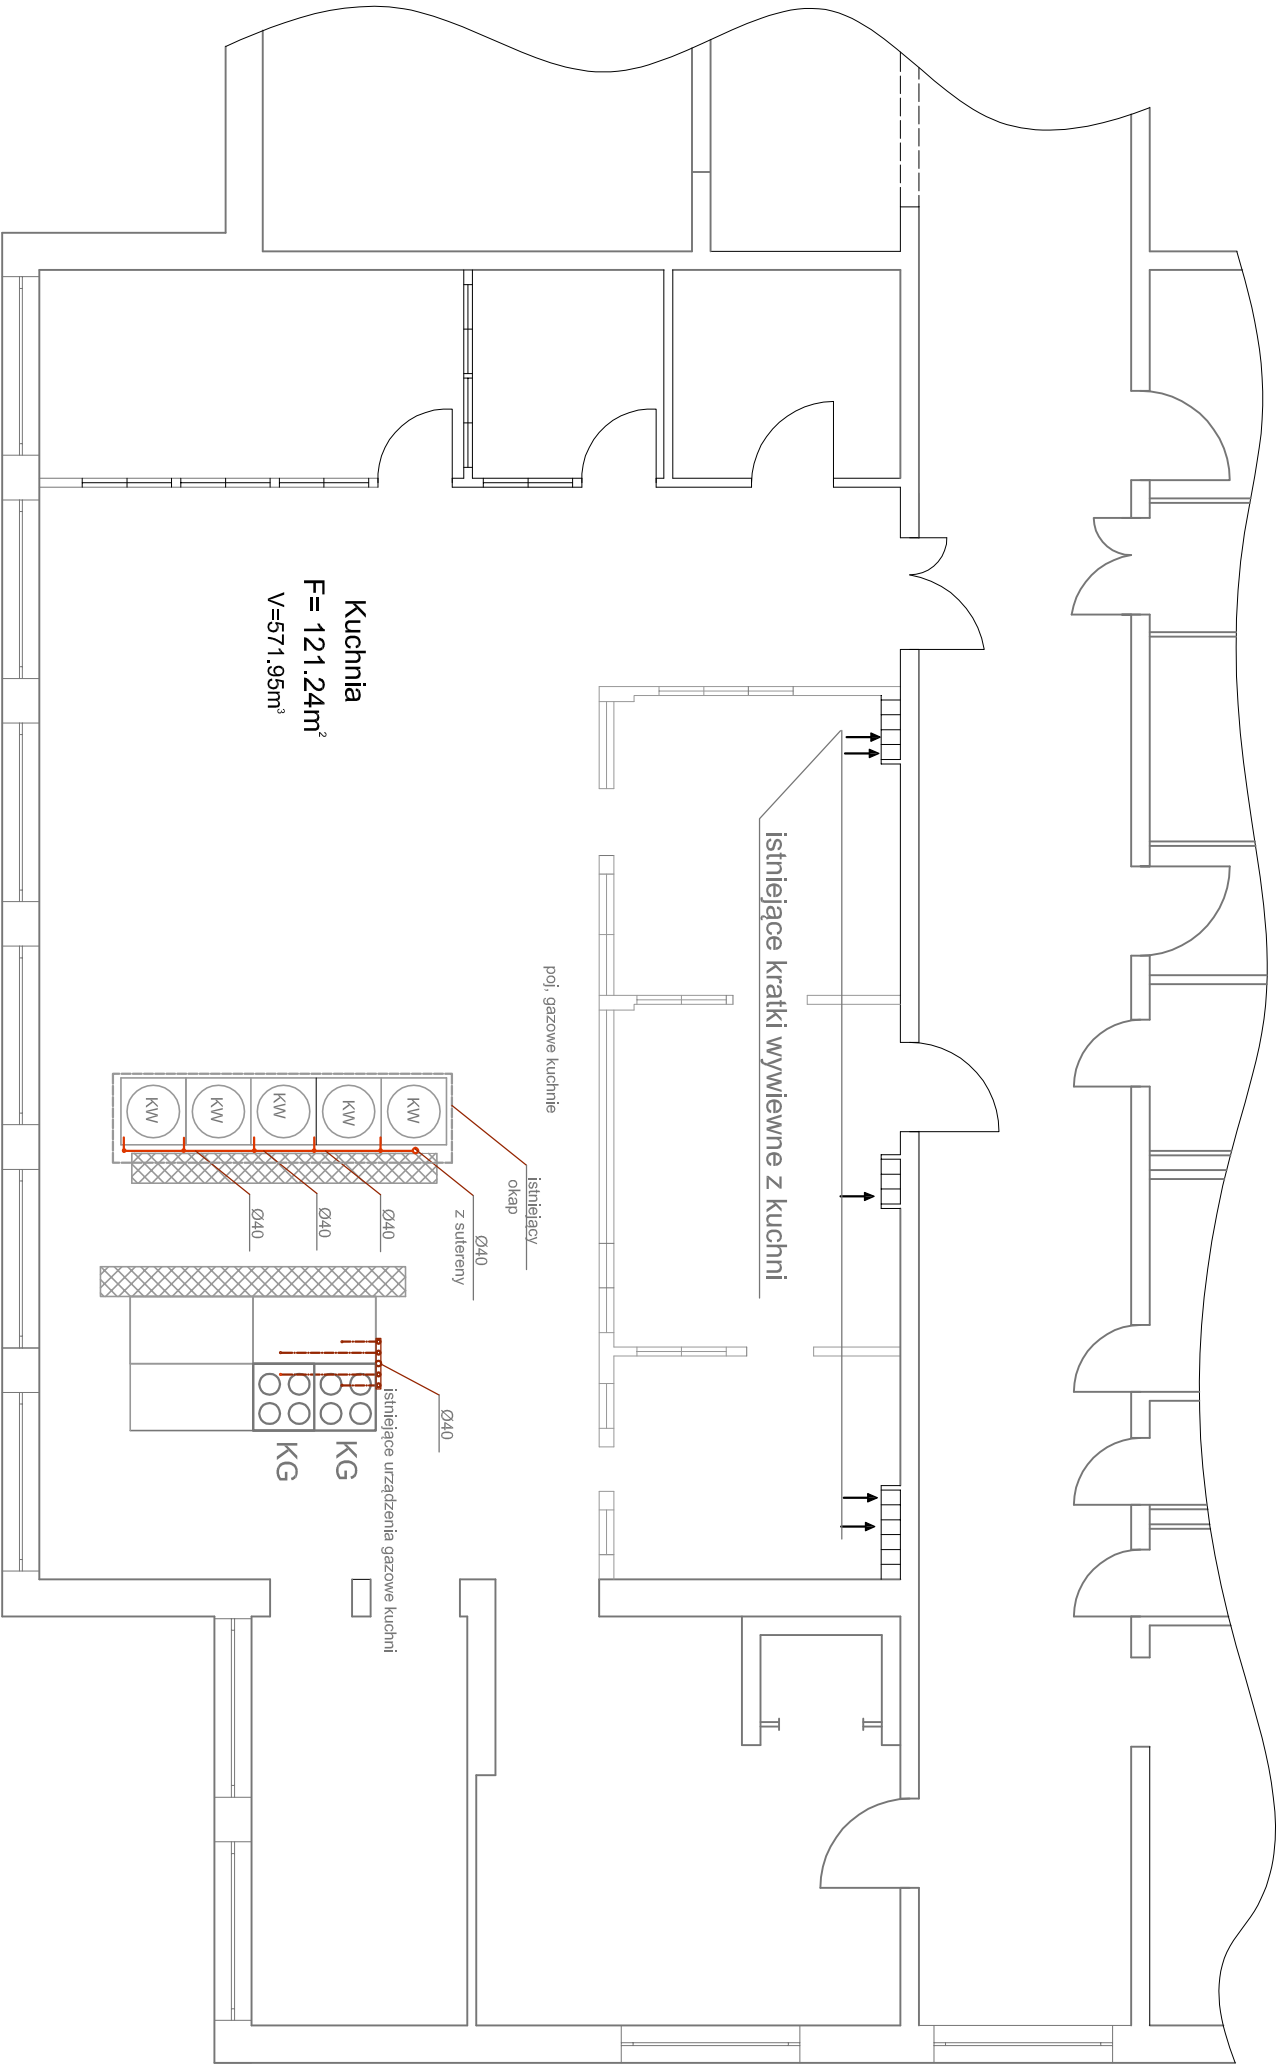

Obiekt:	Lubaczów ul. Mickiewicza 168 Budynnek kuchni		
Investor:			
Nazwa rysunku:	Rzut parteru - instalacja gazowa	Skala:	1:100
Projektant:	Ewa Włodek upr. 15/89, do proj. w spec. instalacyjna	Data:	11.2020
Sprawdzający:	Ryszard Jarochoński upr.		
Rodzaj inwestycji:	Faza: P.B.	Branża: Instalacyjna	Nr rys. gaz.01